


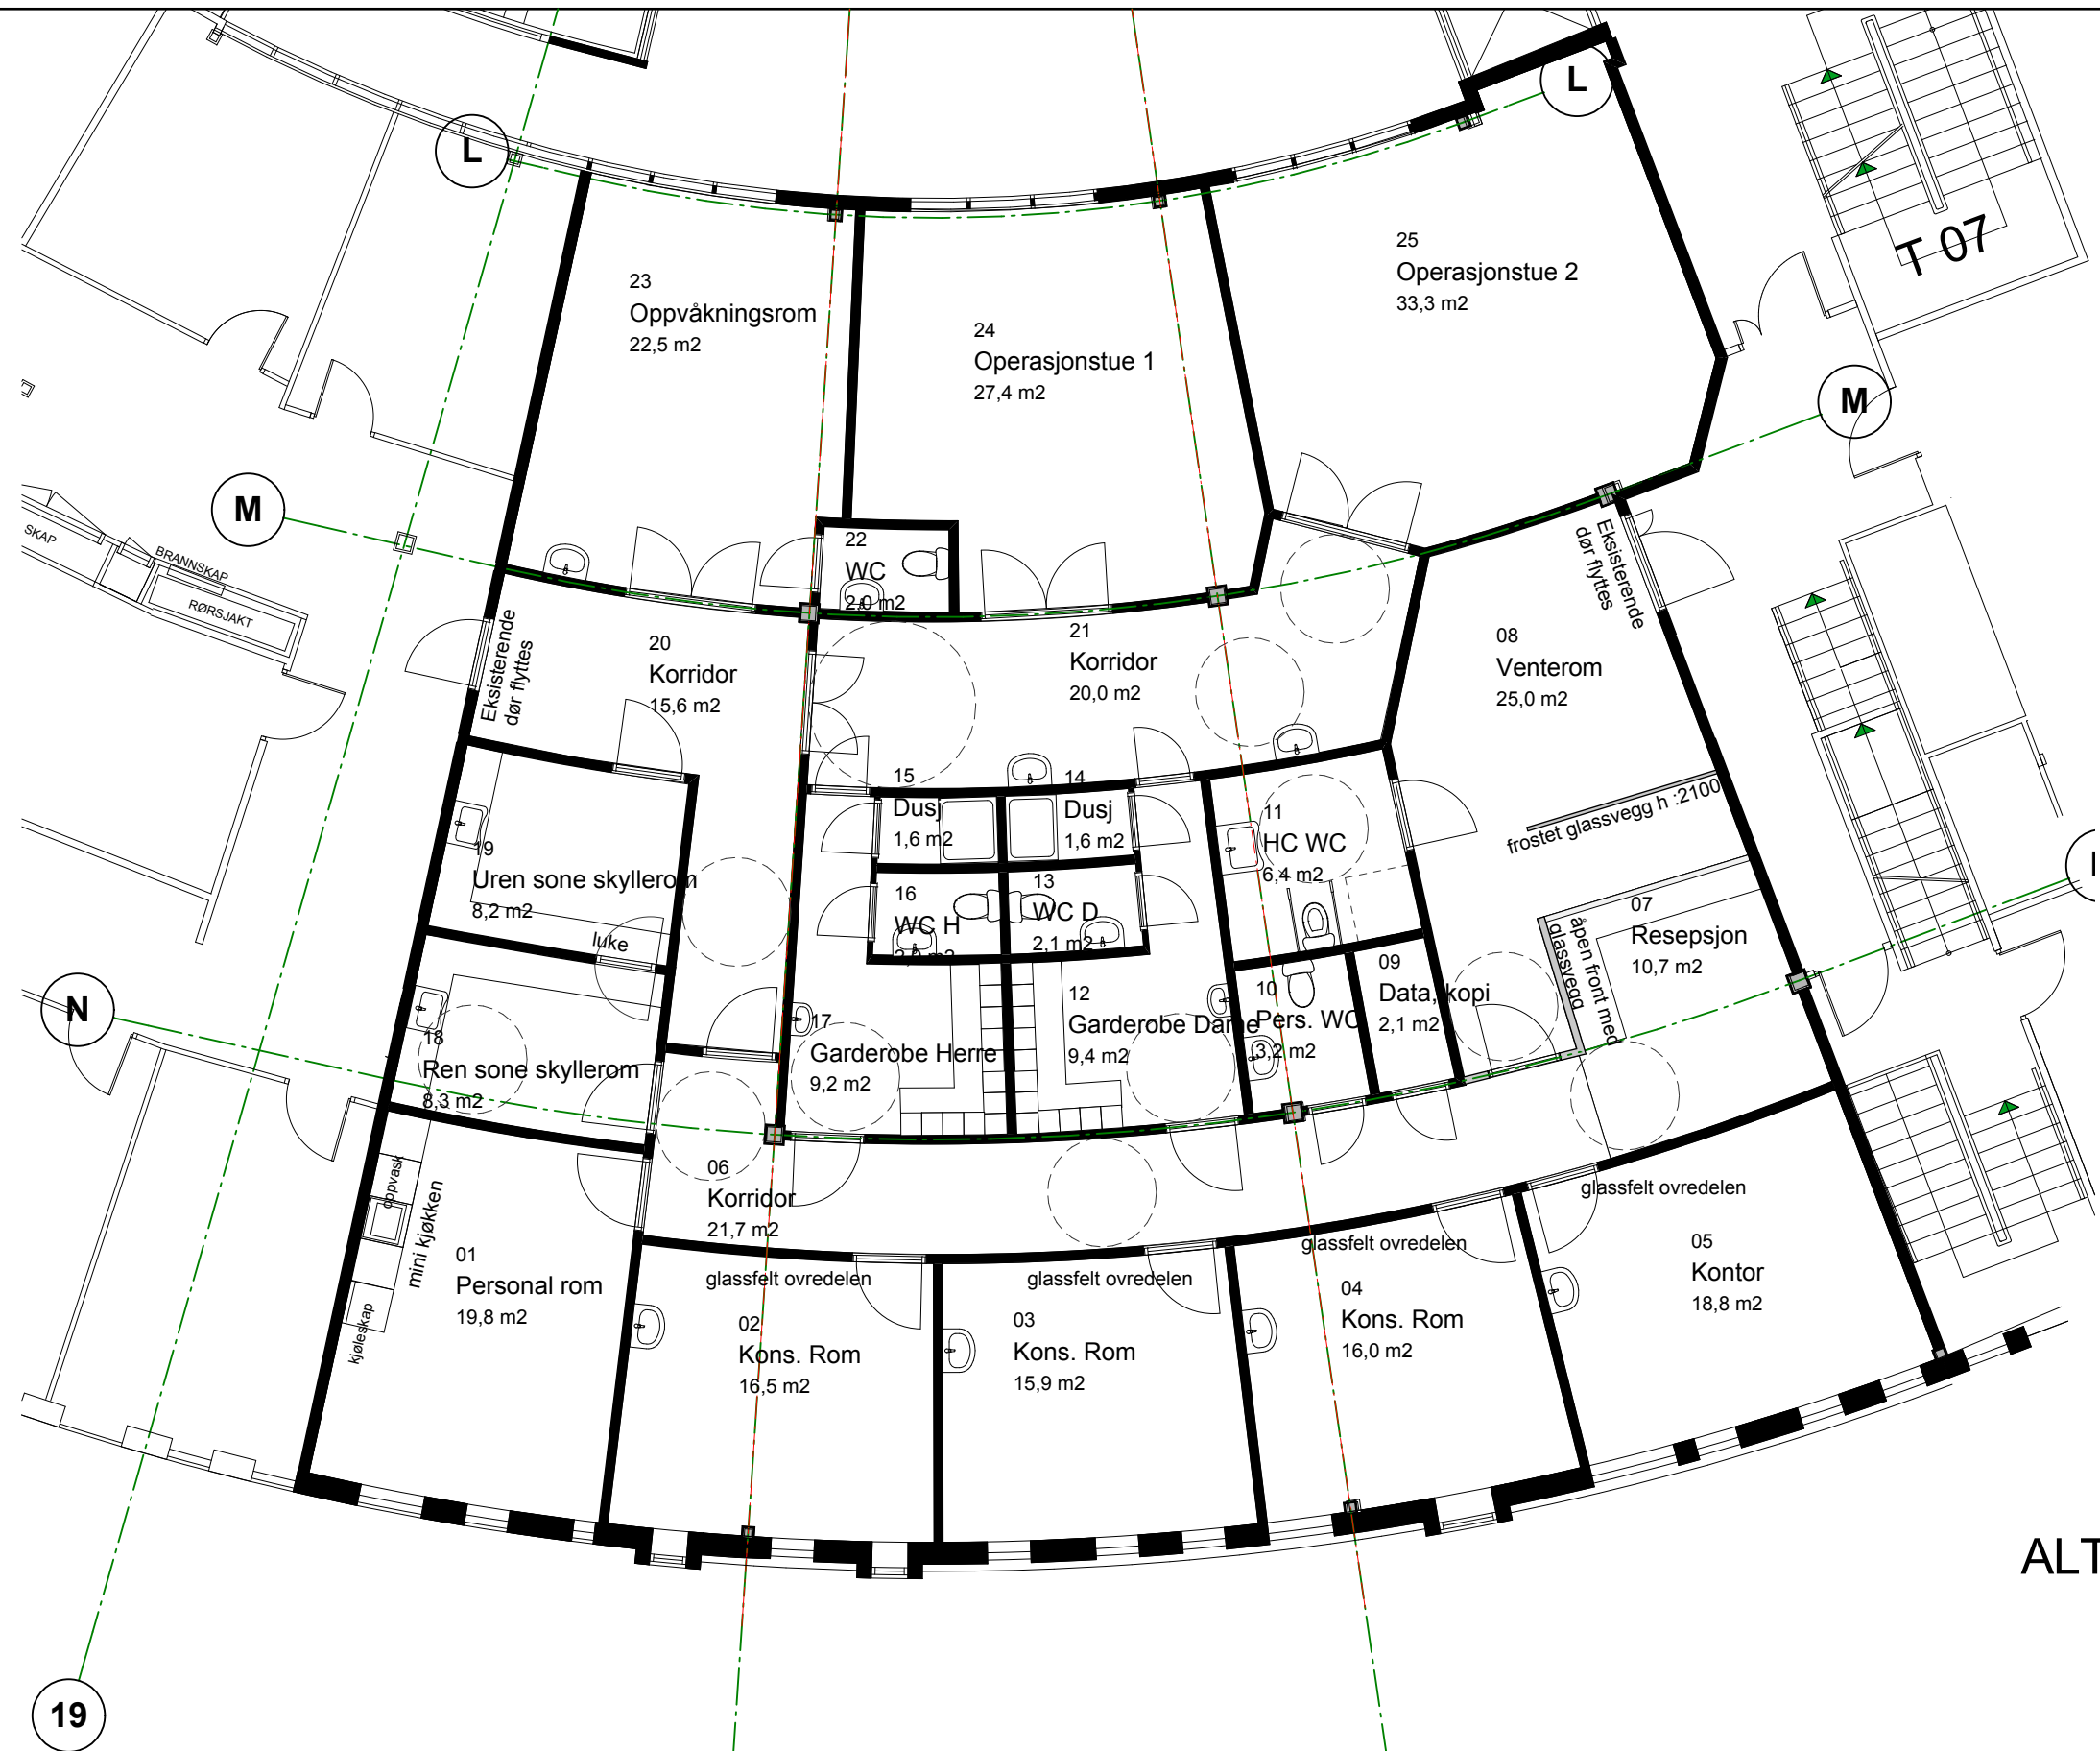

ALT I

C-04.07.13	Vask i operasjonstuer fjernet, mini kjøkken integrert					
B-03.07.13	Diverse endringer ihht e-post fra Ståle Clementsen 02.07.13					
Rev.	A-05.04.13					
A-05.04.13	Korr. toalettkerne, inntegn vasker/kjøkken,					
G.nr.	Dato	Tiltakshaver	Tegning			Tegningsnr.
	08.03.13	Romerike Helsebygg AS c/o Linstow AS , Pb 1594 Vik	Kirurg Ståle Clementsen PLAN 4 etg			A20-401
B.nr.	Mål	Tegnet	Kontrollert	Godkjent	Fase	Rev.
	1:100	AWT	AB		Skisse	C