


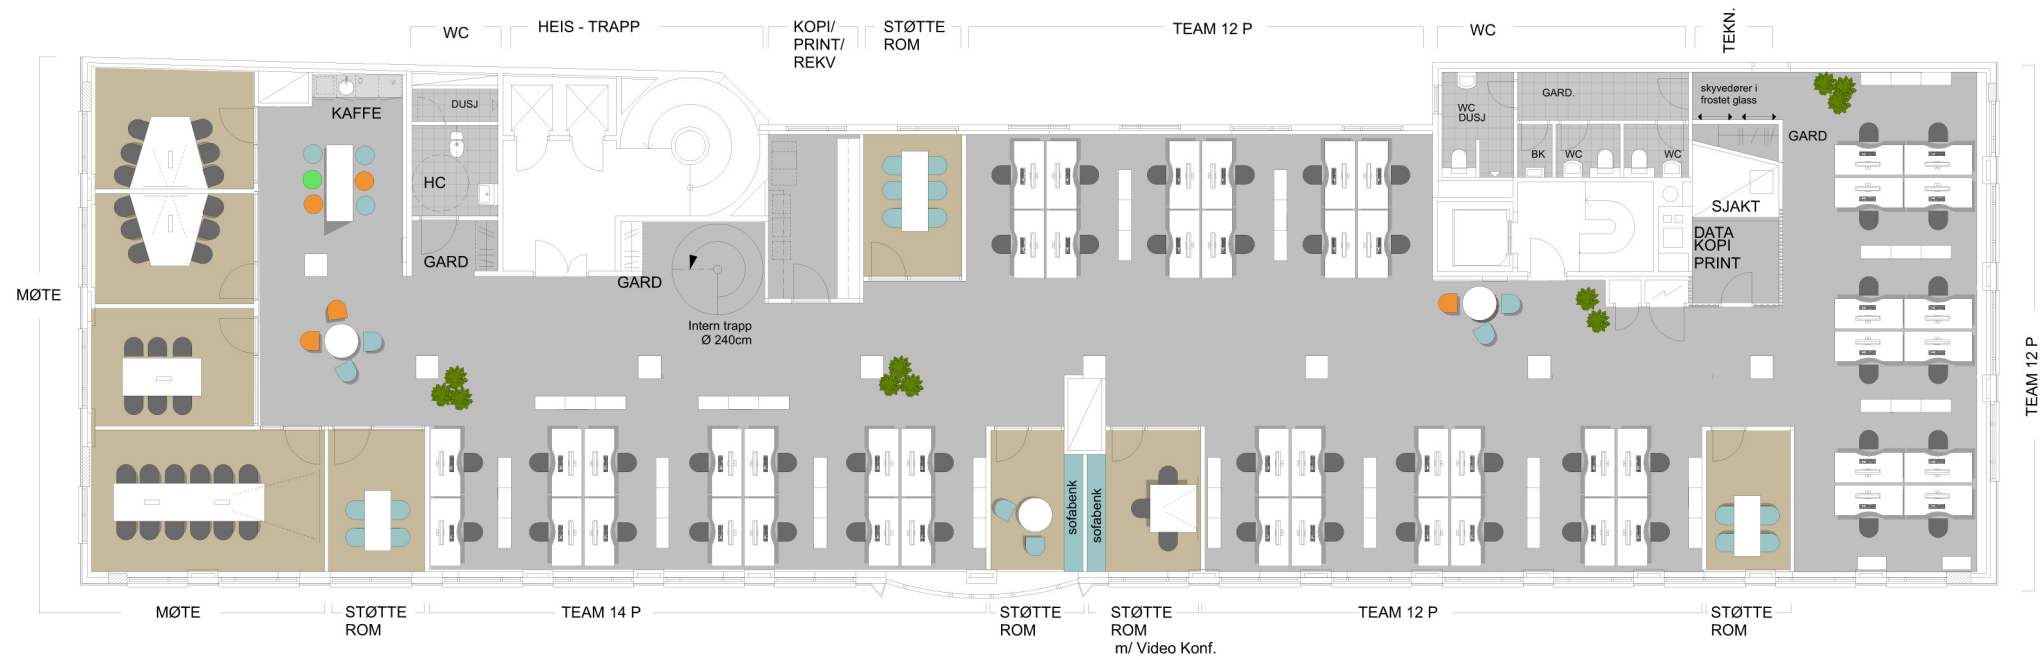

PLAN 5.ETG.

ARBEIDS PLASSER	
ARBEIDSPASS I TEAM	50
S U M P L A S S E R	
S U M P L A S S E R	50
FELLESFUNKSJONER	
MØTEROM	4
STILLEROM	5
TEKJØKKEN	
PAUSEGRUPPE	VED MØTEROM 1
DATAROM/ PRINT / KOPI/ ARKIV/ LAGER	
TOALETTER	INKL. HCWC 4

Arbeidsplass:

800

1 800

a

Andersen
Interiørarkitekter MNIL AS

kca@ointark.no
m. 926 41 761
Bygdøy Alle 66
0265 Oslo

Linstow AS

Tollbugata 32

5 etg


Åpen løsning med
intern trapp

10.09.2016

MÅL 1:200
A3

5-04

Alle mål kontrolleres på stedet!

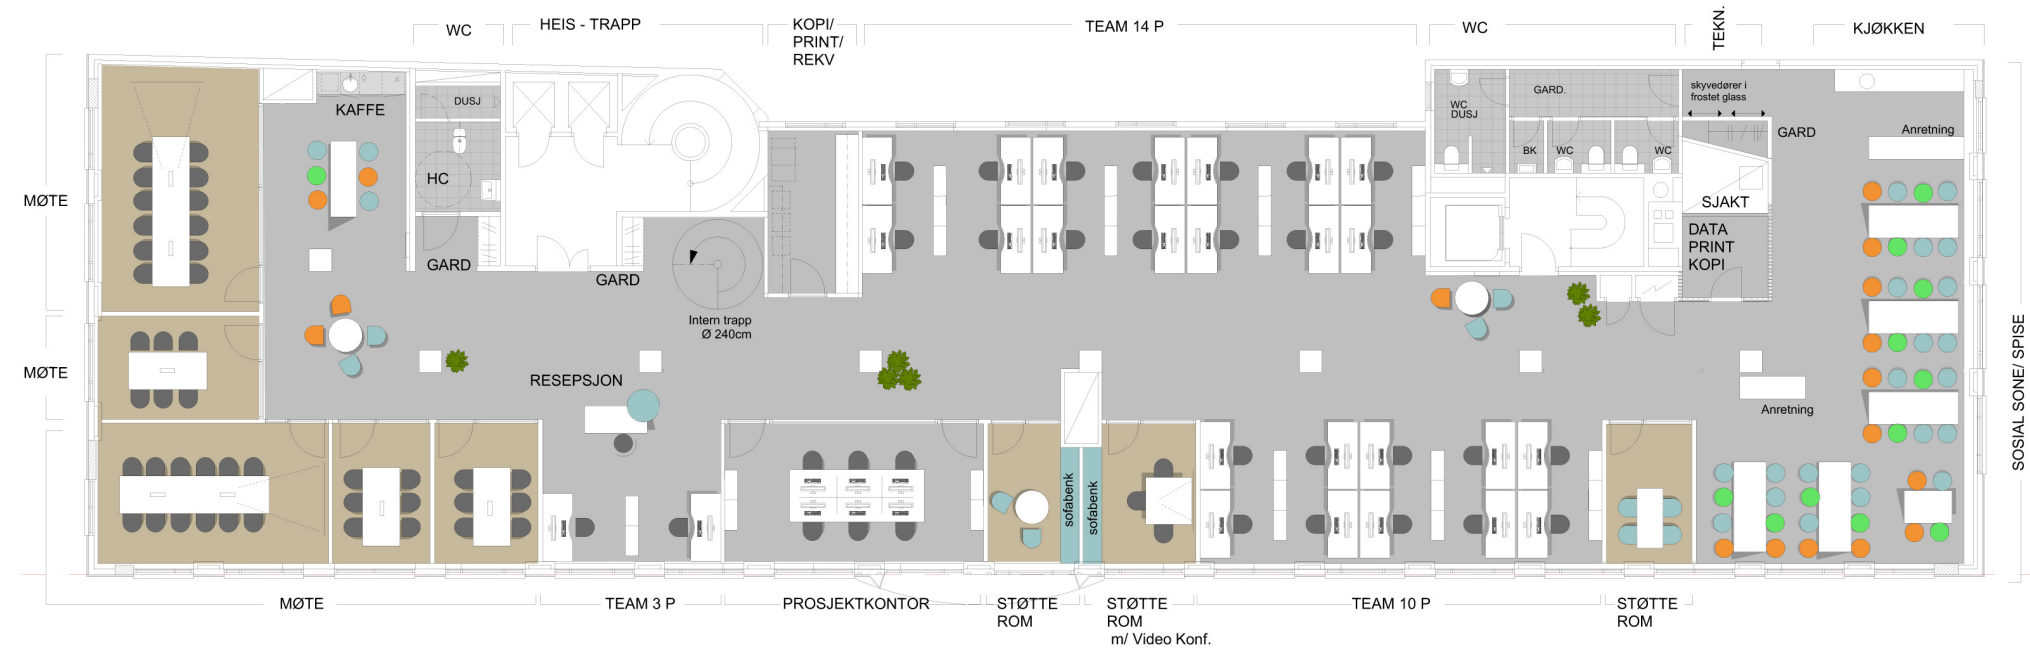

PLAN 6.ETG.		
ARBEIDSPASSER		
ARBEIDSPASS I TEAM		32
ARBEIDSPASS I KONTOR		
ARBEIDSPASS I RESEPSJON		1
SUM PASSER		33
FELLESFUNKSJONER		
MØTEROM		5
STILLEROM		3
TEKJØKKEN	MED SPISEPLASS	1
PAUSEGRUPPE	VED MØTEROM	1
DATAROM/ PRINT / KOPI/ ARKIV/ LAGER		2
TOALETTER	INKL. HCWC	4



Arbeidsplass:

800

1800

a

Andersen
Interiørarkitekter MNIL AS

kca@aintark.no
m. 926 41 761
Bygdey Alle 66
0265 Oslo

Linstow AS

Tollbugata 32

6 etg


Åpen løsning med
intern trapp

10.09.2016

MÅL 1:200
A3

6-01

Alle mål kontrolleres på stedet!

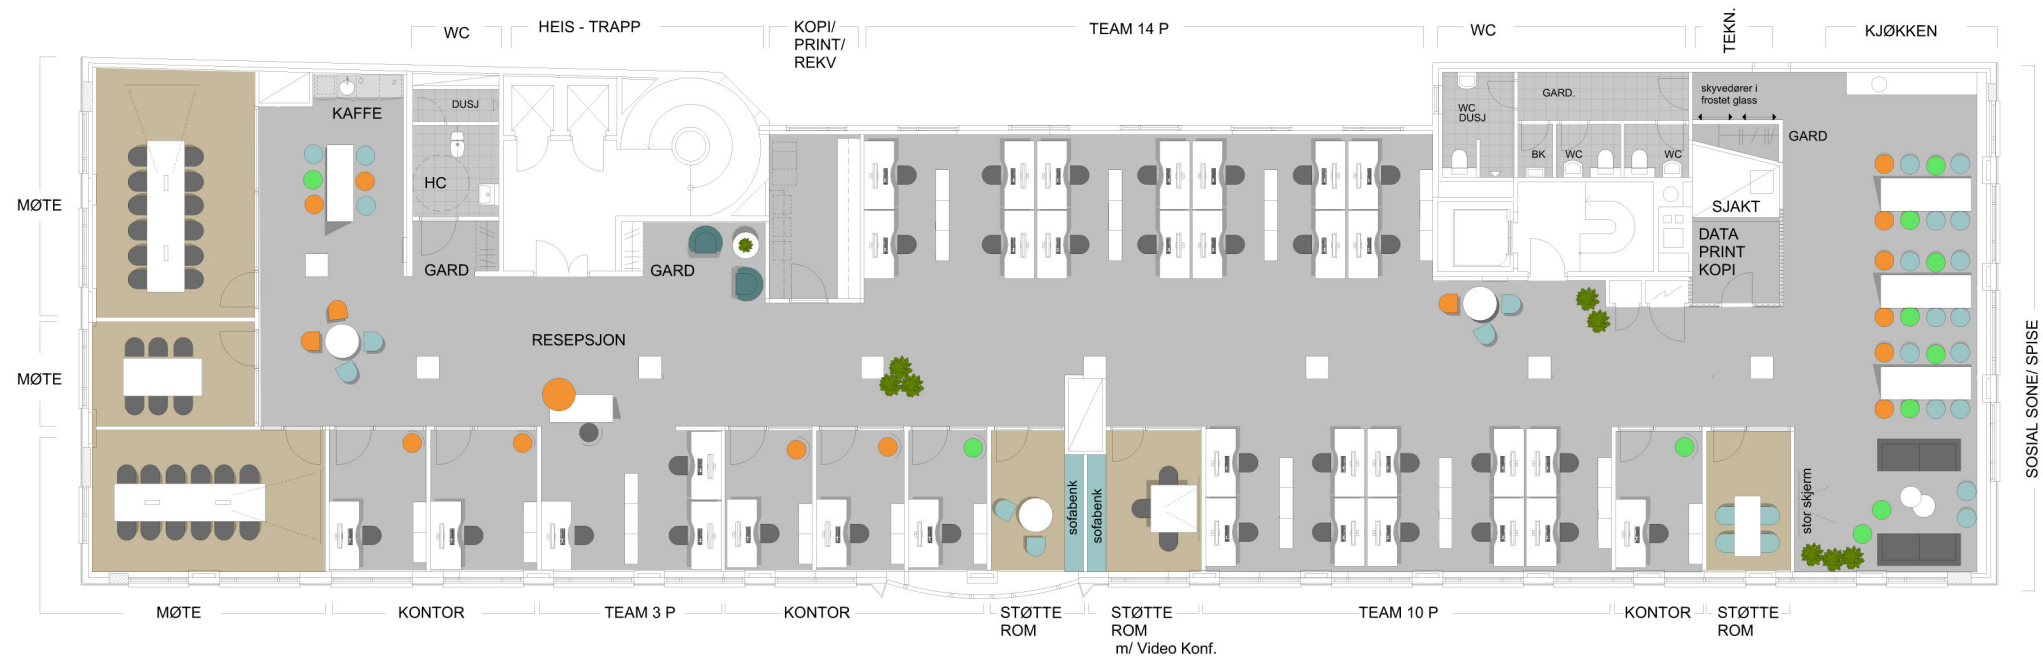

PLAN 5.ETG.

ARBEIDSPASSER	
ARBEIDSPASS I TEAM	27
ARBEIDSPASS I KONTOR	6
ARBEIDSPASS I RESEPSJON	1
SUM PASSER	34
FELLESFUNKSJONER	
MØTEROM	3
STILLEROM	3
TEKJØKKEN MED SPISEPLASS	1
PAUSEGRUPPE VED MØTEROM	1
DATAROM/ PRINT / KOPI/ ARKIV/ LAGER	
TOALETTER INKL. HCWC	4

Arbeidsplass:

Andersen
Interiørarkitekter MNIL AS
kca@antark.no
m. 926 41 761
Vibet gt 17
0356 Oslo

Linstow AS
Tollbugata 32
5 etg
80/20 LØSNING

04.04.2016
MÅL 1:200
A3
5-03

Alle mål kontrolleres på stedet!



PLAN 5.ETG.

ARBEIDS PLASSER	
KONTORER	20
TEAM-KONTOR	4
ARBEIDSPASS I RESEPSJON	1
S U M P L A S S E R	25
FELLESFUNKSJONER	
MØTEROM	4
STILLEROM	
TEKJØKKEN	MED SPISEPLASS 1
PAUSEGRUPPE	VED MØTEROM 1
DATAROM/ PRINT / KOPI/ ARKIV/ LAGER	2
TOALETTER	INKL. HCWC 4

Arbeidsplass:

800

1800

a

Andersen
Interiorarkitekter MNIL AS

kco@aintark.no
m. 926 41 761
Vibes gt 17
0356 Oslo

Linstow AS

Tollbugata 32

5 etg


CELLEKONTOR

04.04.2016

MÅL 1:200
A3


5-01

Alle mål må kontrolleres på stedet!

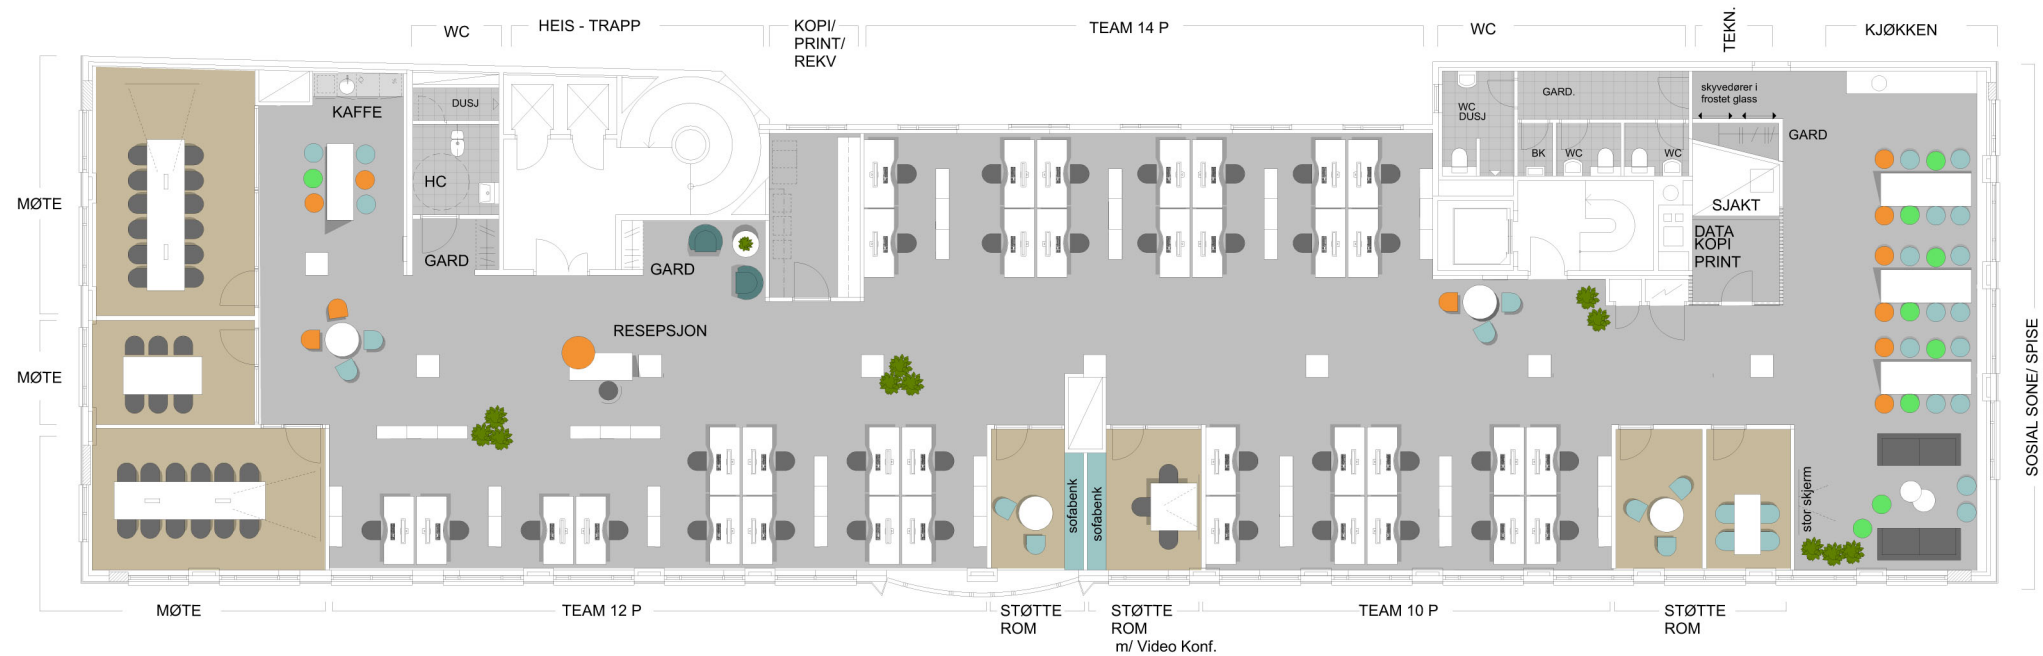

PLAN 5.ETG.

ARBEIDS PLASSER	
ARBEIDSPASS I TEAM	36
ARBEIDSPASS I RESEPSJON	1
S U M P L A S S E R	
	37
FELLESFUNKSJONER	
MØTEROM	3
STILLEROM	4
TEKJØKKEN	MED SPISEPLASS 1
PAUSEGRUPPE	VED MØTEROM 1
D A T A R O M / P R I N T / K O P I / A R K I V / L A G E R	
TOALETTER	INKL. HCWC 4

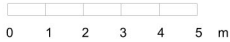

Arbeidsplass:

Linstow AS
Tollbugata 32
5 etg
ÅPEN LØSNING

04.04.2016

MÅL 1:200
A3

5-02

Alle mål kontrolleres på stedet!